


Le présent document exprime la figure et les dispositions générales du lot. Il est susceptible de variations en fonction des nécessités techniques de la réalisation, tant en ce qui concerne les dimensions libres que l'équipement. Les retombées, soffites, faux-plafonds et canalisations ne sont pas figurés. Le mobilier est indicatif, il n'est pas fourni.

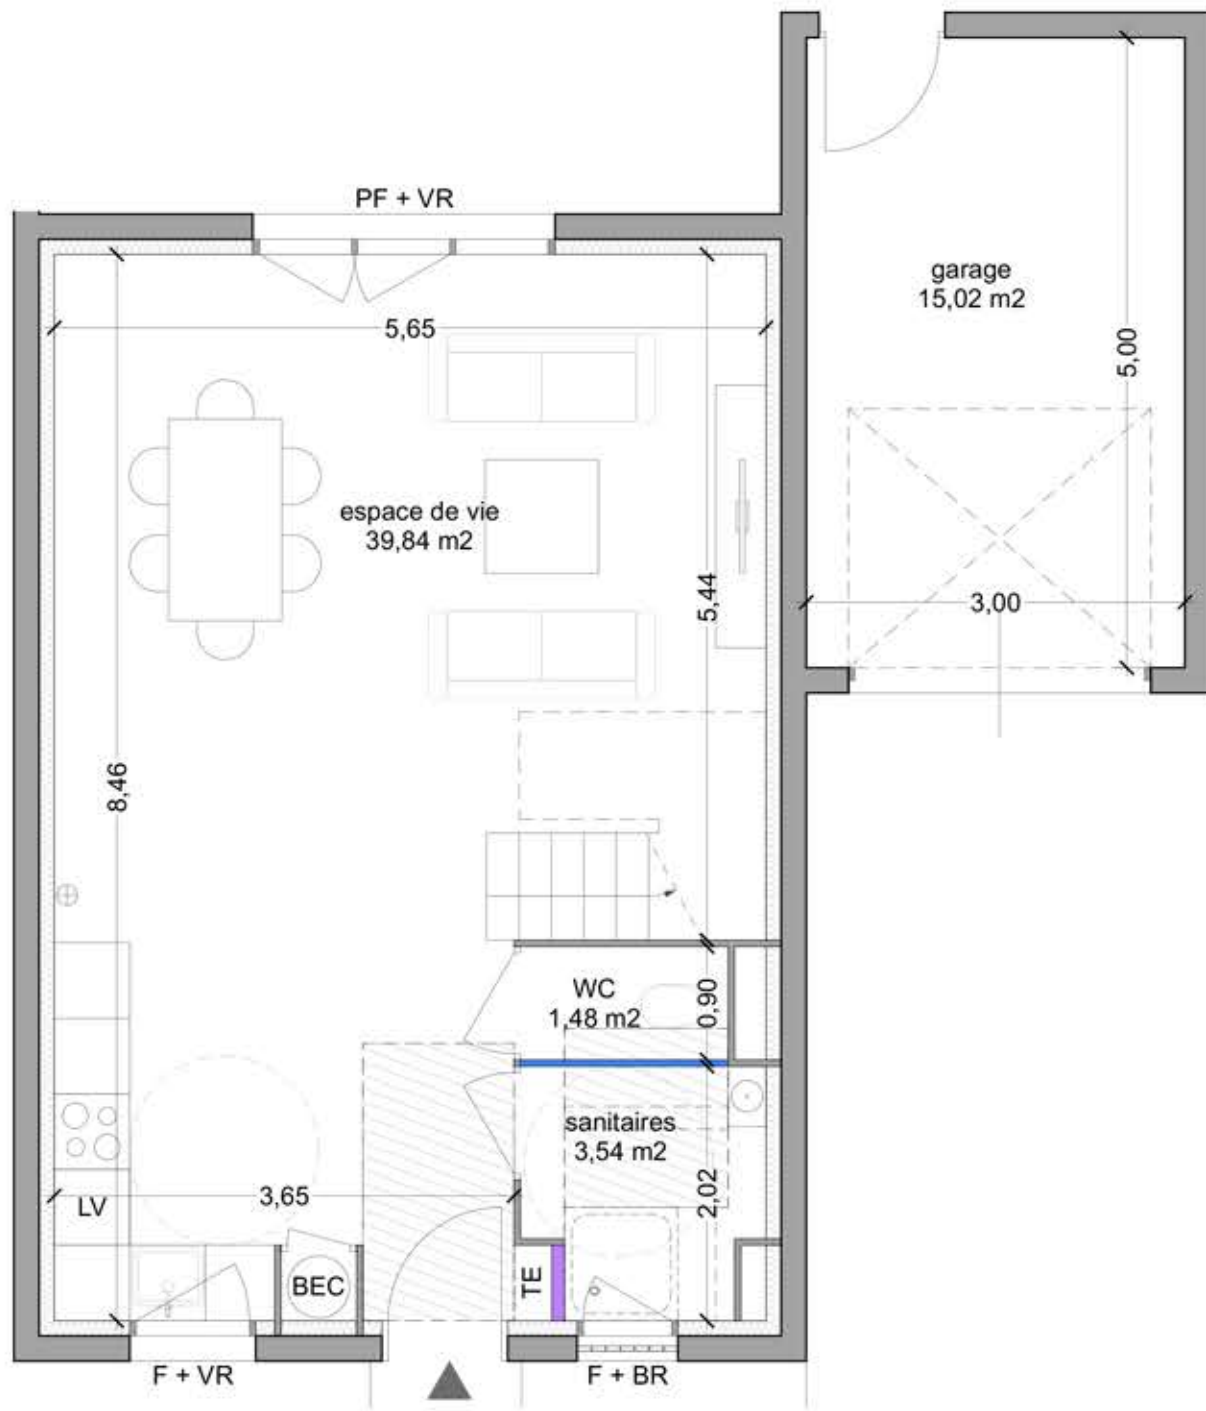


plan RdC
ech 60e




façade nord
ech 200e



façade sud
ech 200e

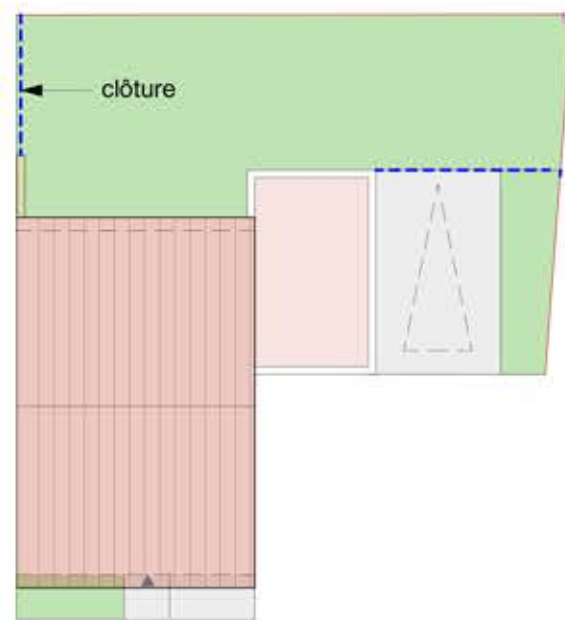

plan toiture
ech 200e

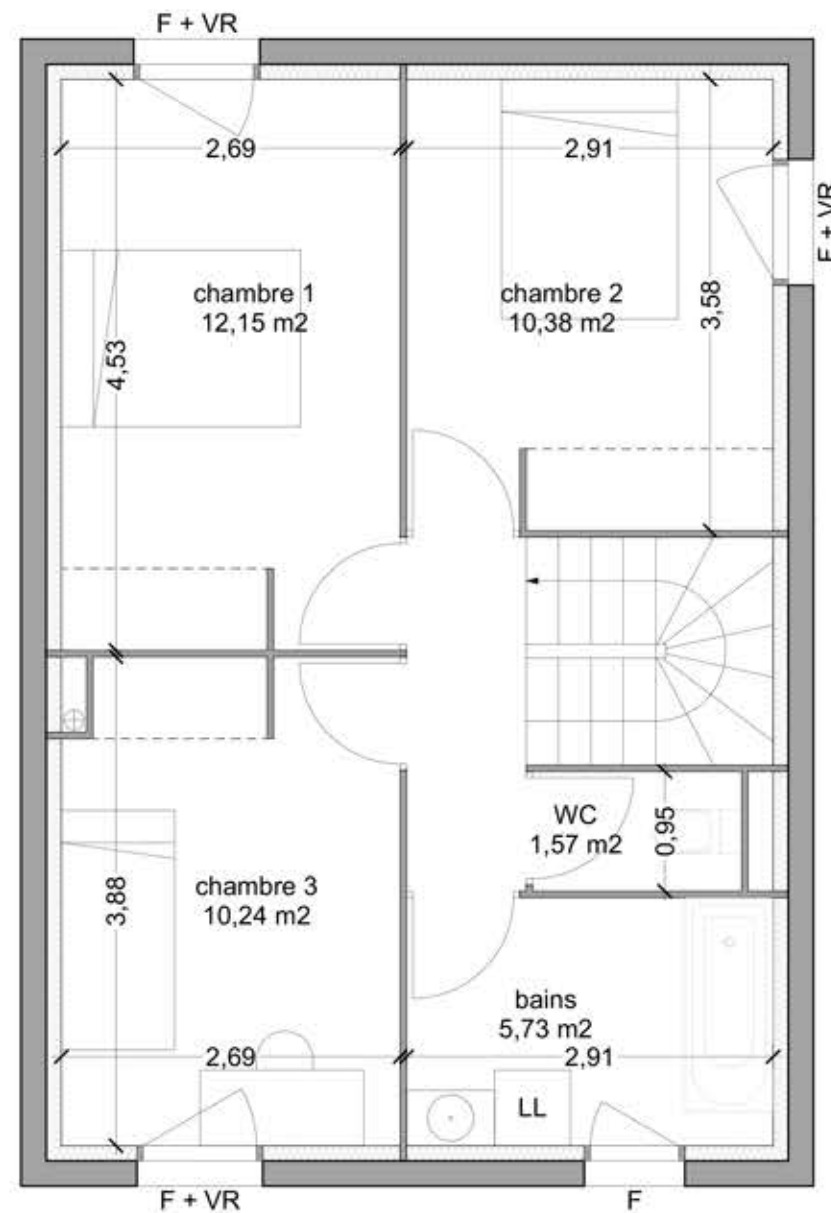

plan étage
ech 60e



plan masse
ech 750e

TERRAVENIR IMMOBILIER

SCCV Chemin de la Traille
183 rue de l'Industrie
26 700 PIERRELATTE

Terre Romane

VAUCLUSE
SORGUES

RE 2020

lot 07

TYPOLOGIE **T4**
SURFACE HABITABLE **87,59 m²**
SURFACE DU LOT **170,27 m²**

légende

PF porte fenêtre
F fenêtre
VR volet roulant
TE tableau électrique

surfaces habitables (m²)

espace de vie	39,84
sanitaires RdC	3,54
WC RdC	1,48
chambre 1	12,15
chambre 2	10,38
chambre 3	10,24
dég. étage	2,66
bains	5,73
WC étage	1,57
total habitable	87,59 m²
garage	15,02 m²
jardin	73,06 m²

21 mai 2024